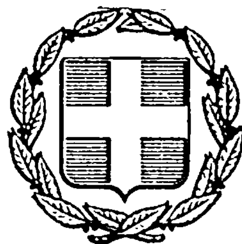


ΕΦΗΜΕΡΙΣ ΤΗΣ ΚΥΒΕΡΝΗΣΕΩΣ
ΤΗΣ ΕΛΛΗΝΙΚΗΣ ΔΗΜΟΚΡΑΤΙΑΣ

ΑΘΗΝΑ 20 ΜΑΪΟΥ 1985 | ΤΕΥΧΟΣ ΤΕΤΑΡΤΟ | ΑΡΙΘΜΟΣ ΦΥΛΛΟΥ 233

ΠΟΛΕΟΔΟΜΙΑ

ΑΠΟΦΑΣΕΙΣ

Αριθ. 31761/1162

Έγκριση γενικού πολεοδομικού σχεδίου του οικισμού Παλαμά της κοινότητας Παλαμά (Ν. Φθιώτιδας).

Ο ΥΠΟΥΡΓΟΣ ΧΩΡΟΤΑΞΙΑΣ, ΟΙΚΙΣΜΟΥ ΚΑΙ ΠΕΡΙΒΑΛΛΟΝΤΟΣ

Έχοντας υπόψη:

1. Τις διατάξεις του Ν. 1337/1983 (Φ.Ε.Κ. 33/Α) και ειδικότερα το άρθρο 3 αυτού.

2. Την αριθ. 30599/1985 απόφαση του Υπουργού Χωροταξίας, Οικισμού και Περιβάλλοντος «Κίνηση της διαδικασίας του Γενικού Πολεοδομικού σχεδίου Παλαμά (Ν. Φθιώτιδας)».

3. Το αριθ. ΕΠΑ 177/18.2.1985 έγγραφο του τμήματος Πολεοδομίας και Πολεοδομικών Εφαρμογών Νομαρχίας Φθιώτιδας προς τους αρμόδιους φορείς.

4. Την αριθ. 3/1985 γνωμοδότηση του κοινοτικού συμβουλίου Παλαμά.

5. Την αριθ. 71/1985 γνωμοδότηση του Συμβουλίου Χωροταξίας, Οικισμού και Περιβάλλοντος, νομού Φθιώτιδας, αποφασίζουμε:

Εγκρίνεται το γενικό πολεοδομικό σχέδιο του οικισμού Παλαμά της κοινότητας Παλαμά (Φθιώτιδας) με τον προσδιορισμό των ορίων αυτού, όπως φαίνεται στο χάρτη Π.Ι. ΙΙ, συνολικής επιφάνειας 399,50 στρεμμάτων. Ειδικότερα το ως άνω σχέδιο περιλαμβάνει:

1. Την πολεοδομική οργάνωση του παραπάνω οικισμού για πληθυσμιακό μέγεθος 500 κατοίκων α) με τον προσδιορισμό των χρήσεων γης για αμιγή κατοικία και κατοικία με λιανικό εμπόριο όπως φαίνεται στο χάρτη Π.Ι.ΙΙ., β) με τη δημιουργία μιας πολεοδομικής ενότητας με μέση πυκνότητα 12,5 κατοι./Ηα και με συντελεστή δόμησης 0,4 όπως φαίνεται στον ίδιο χάρτη γ) με τον προσδιορισμό των αναγκών σε κοινόχρηστους και κοινωφελείς χώρους, όπως προκύπτει από τον πίνακα ΑΙΙ 2.Ι.α και φαίνεται επίσης στο χάρτη Π - Ι.ΙΙ.

2. Την προστασία του περιβάλλοντος με την εξασφάλιση περιαστικού πρασίνου νότια του οικισμού και την εξασφάλιση γεωργικής γης στα βόρεια, όπως φαίνεται στο χάρτη Π.Ι. 9.

3. Τις απαραίτητες μελέτες και έργα τεχνικής υποδομής με τη δημιουργία 3 συλλεκτηρίων οδών συνολικού μήκους 730 μ. και τοπικών οδών μήκους 2.200 μ. και πεζοδρόμων 1.000 μ., τη συμπλήρωση του υπάρχοντος δικτύου ύδρευσης και του ενεργειακού δικτύου, τη δημιουργία δικτύου αποχέτευσης ομβρίων και ακαθάρτων υδάτων, την επέκταση και βελτίωση του τηλεπικοινωνιακού δικτύου, όπως οι προτάσεις αυτές αποτυπώνονται στους χάρτες Π.2.1.2., Π-2.2.2, Π - 2.3.2./Π2.4.2.. Π.2.6.2/Π2.7.2.

4. Την αντιμετώπιση θεομηνιών όπως αποτυπώνονται στο χάρτη Π - 3 - 12 - 3.2.

5. Ορίζεται ο οικισμός ως Ζώνη Ειδικής Ενίσχυσης (ΖΕΕ) όπως τα όρια αυτής φαίνονται στο χάρτη Π - 1.11.

6. Συνοπτικά αντίτυπα των παραπάνω χαρτών θεωρημένα από τον Προϊστάμενο της Διεύθυνσης Πολεοδομικών Εφαρμογών με την αριθ. 31761/1985 πράξη που δημοσιεύονται στην Εφημερίδα της Κυβερνήσεως με την απόφαση αυτή.

7. Η ισχύς της παρούσας αρχίζει από τη δημοσίευσή της στην Εφημερίδα της Κυβερνήσεως.

Αθήνα, 29 Απριλίου 1985

Ο ΥΠΟΥΡΓΟΣ

ΕΥΑΓΓΕΛΟΣ ΚΟΥΛΟΥΜΠΗΣ

ΝΟΜΟΣ ΦΘΙΩΤΙΔΑΣ ΟΙΚΙΣΜΟΣ..ΠΑΛΑΜΑΣ.............ΕΠΙΠΕΔΟ ΑΝΑΦΟΡΑΣ: Οικισμός

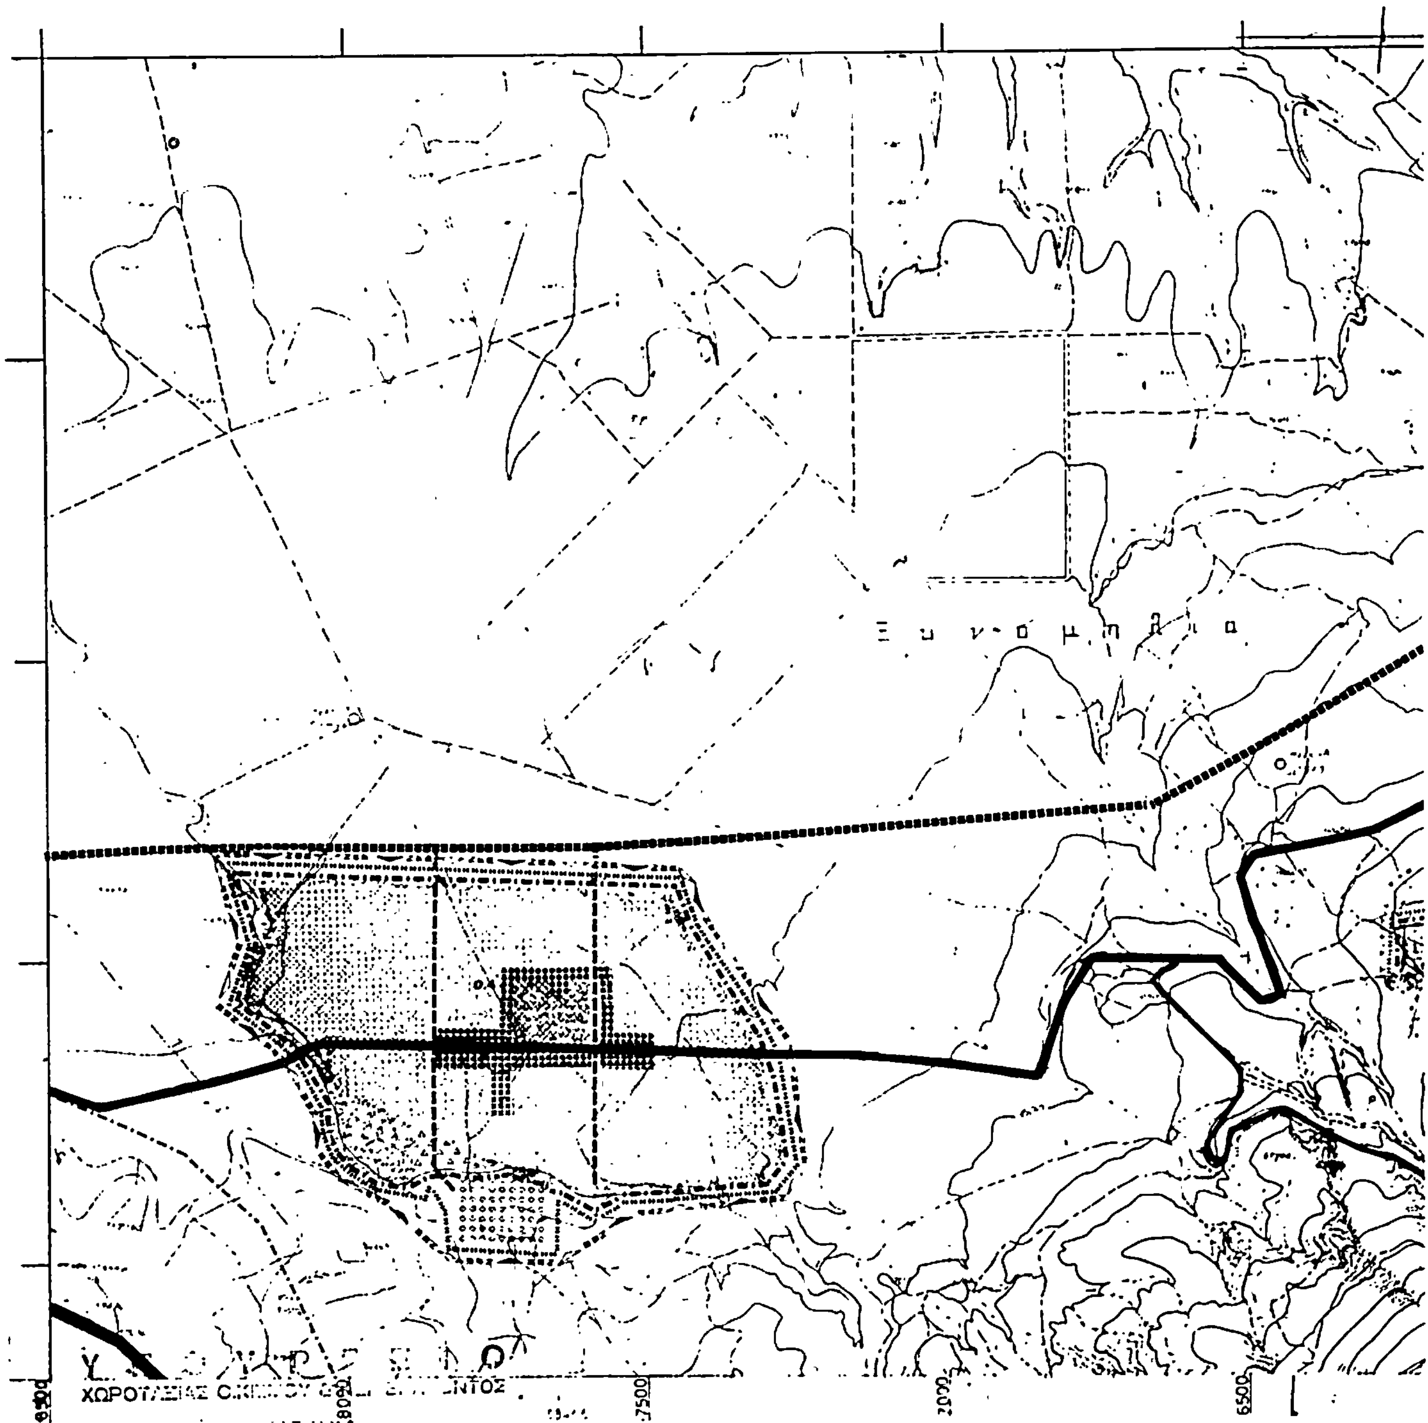
ΠΙΝΑΚΑΣ Α-11.2.1α: ΑΝΑΓΚΕΣ ΣΕ ΓΗ (Ηα) ΓΙΑ ΚΟΙΝΩΝΙΚΗ ΥΠΟΔΟΜΗ ΟΙΚΙΣΜΟΥ
(Συμπληρώνεται μόνο για οικισμούς επαρχιακού επιπέδου και κάτω).

	Προγραμματικό μέγεθος** 1982	Σταθερότυπο γης	Σύνολο γης 1987	Αποδεκτή γη 1981	Αναγκαία νέα γη 1981 - 1987	Αριθμός μονάδων
	(1)	(2)	(3)=(1)x(2)	(4)	(5)=(3)-(4)	(6)
1. ΧΩΡΟΙ ΔΙΟΙΚΗΣΗΣ ΕΠΑΡΧΙΑΣ						
Επαρχιακές Υπηρεσίες						
Δικαστήριο (Ειρηνοδικείο, Πλημμελειοδικείο)						
Αστυνομικό τμήμα	500	0.08	40	*	—	—
Οργανισμοί κοινής ωφέλειας	500	0.6	300	*	—	1
Δημόσιες τράπεζες	500	0.0	—	—	—	—
2. ΔΗΜΟΤΙΚΟ ΚΑΤΑΣΤΗΜΑ	500	0.2	100	*	—	1
3. ΕΛΕΥΘΕΡΟΙ ΧΩΡΟΙ ΟΙΚΙΣΜΟΥ						
Κεντρική πλατεία, Πάρκο, Πλατείες γειτονιάς	500	0.3	150	*	—	5
4. ΠΝΕΥΜΑΤΙΚΟ ΚΕΝΤΡΟ	500	0.3	150	*	—	1
5. ΕΜΠΟΡΙΚΟ ΚΕΝΤΡΟ						
6. ΕΚΠΑΙΔΕΥΤΗΡΙΑ						
Γυμνάσιο - Λύκειο	Δυμ. 50	11	550	2000	—	1
Δημοτικά - Νηπιαγωγεία	Ν/Β 12	24	288	*	—	1
7. ΚΤΙΡΙΑ ΥΓΕΙΑΣ - ΠΡΟΝΟΙΑΣ						
Ιατρείο Ι.Κ.Α. ή Υγειονομικός σταθμός	500	0.3	150	*	—	1
Παιδικοί/Βρεφικοί σταθμοί	500	0.1	50	*	—	1
8. ΑΘΛΗΤΙΚΟ ΚΕΝΤΡΟ	500	τμρ. Α	25.000	**	—	1
9. ΠΑΙΔΙΚΕΣ ΧΑΡΕΣ	500	1.5	750	*	—	1
10. ΝΑΟΣ	500	0.6	300	2.000	—	1
11. ΝΕΚΡΟΤΑΦΕΙΟ	500	0.7	350	1.000	—	1

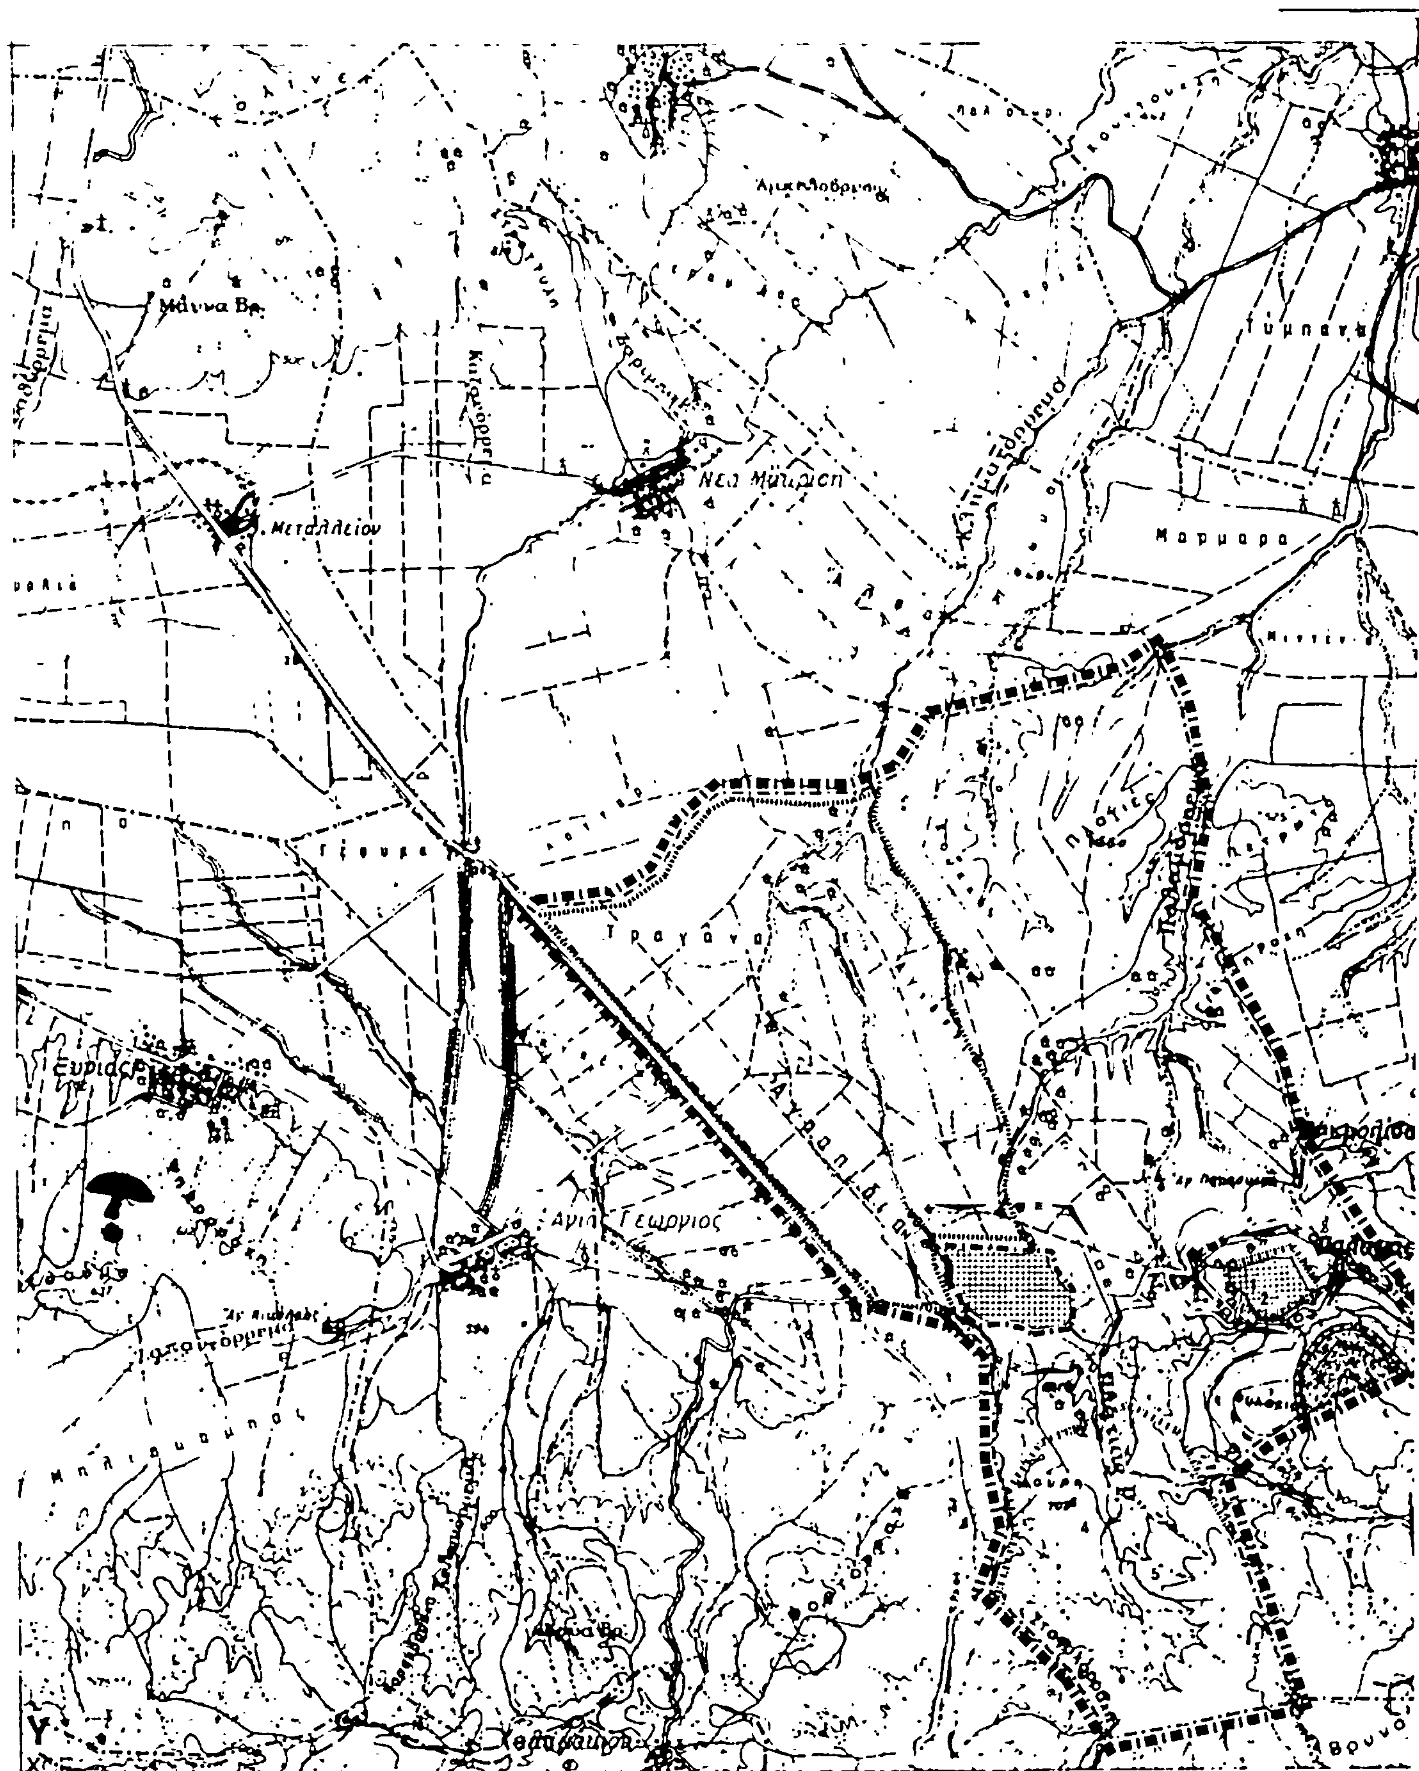
* Καλύπτεται από την υπάρχουσα κοινοτική ιδιοκτησία εμβαδού 3 Ha περίπου εντός της περιοχής επέκτασης

** Τοποθετείται σε κοινοτική έκταση 4 Ha περίπου εντός ΖΟΕ

ΠΗΓΕΣ: Πινακες: Α-5.5.1α, Α-11.1.1., Α-11.1.2 - και Α-11.1.3.


7500
6500

23000
23500
24000
24500
25000
Παλαμάς
6000
5500
Υ.Χ.Ο.Π
Ε.Π.Α
82.84
ΥΠΟΜΝΗΜΑ
Ορια σχεδίου πόλης 1987
Ορια οικισμού προ του '23
Ορια γειτονιας
Μεσος συντελεστης δομησης κατα πολεοδομικη ενοτητα
Κεντρικες λειτουργιες πολης
Επεκτασης σχεδιου πολεως
Κατοικια
Αστικο πρασινο
Αρτηρια
Συλλεκτηριος
Ορια ζωνης ειδικης οικονομικης ενισχυσης
ΑΘΗΝΑ 29 Απριλίου 1985
Ο ΔΙΕΥΘΥΝΤΗΣ
ΓΕΝΙΚΟ ΠΟΛΕΟΔΟΜΙΚΟ ΣΧΕΔΙΟ
ΚΕΝΤΡΟ
Φ.Χ. 1:100000 φαρσαλα
39° 15'
-1° 15'
ΗΜΕΡΟΜΗΝΙΑ ΦΩΤΟΛΗΨΙΑΣ
ΟΜΑΔΑ ΜΕΛΕΤΗΣ
αρχιτεκτονες
στελιος βασσαλος
σπυρος πετροπουλος
θανασης ανδρουτσος
χριστινα θεοδωροπουλου
ειδικοι επιστημονες
σαββας πατσιουρας
γιωργος κοτρωνιας
γιαννης μαναπλογλου
τασος λεγακις
δημητρης κουτρουμπας
γιωργος καρβελας
γιωργος νελλας
ΔΙΑΝΟΜΗ ΠΙΝΑΚΙΔΩΝ
5341 3
5341 4
5342 3
5341 5
5341 5
5342 4
5341 7
5341 8
5342 7
ΠΟΛΕΟΔΟΜΙΚΗ ΟΡΓΑΝΩΣΗ -ΛΕΙΤΟΥΡΓΙΕΣ
ΧΑΡΤΗΣ
Π-1.11.
ΓΕΝΙΚΟ ΠΟΛΕΟΔΟΜΙΚΟ ΣΧΕΔΙΟ
ΚΛΙΜΑΚΑ
1:5000
ΠΑΛΑΜΑΣ
ΜΑΙΟΣ 1984
ΝΟΜΟΣ ΦΘΙΩΤΙΔΑΣ


Μετάλλειον
Τραγάνα
Μαρμαρα



Πολυδενδρίου
Βουρλιά
Καρυαί
Φυλιαδόρρεμα
Πόυρνα
Καρυές
Αγιόδρυανε
Βουρλιά
Λιβάδι
Μελιταία
Βουβάλο
Πετράδι

ΥΠΟΜΝΗΜΑ

ΖΟΕ

υψηλής παραγωγικότητας

μελέτη

1	ΥΧΟΠ	Πολεοδομική μελέτη
2	ΕΟΤ	Τουριστικής ανάπτυξης
3	Υπ. Γεωργίας	Κτηνοτροφικής ανάπτυξης
4	ΙΓΜΕ	Ερευνα υπεδάφους

Γ.31761/85
Έγκρισης γενικού πολεοδομικού σχεδίου του οικισμού Παλαμά της κοινότητας Παλαμά (ν. Φθιώτιδος)

29 Απριλίου 1985
ΔΙΕΥΘΥΝΤΗΣ

Βασ. Γρυλλη.

ΓΕΝΙΚΟ ΠΟΛΕΟΔΟΜΙΚΟ ΣΧΕΔΙΟ

ΚΕΝΤΡΟ ΗΜΕΡΟΜΗΝΙΑ ΦΩΤΟΛΗΨΙΑΣ 1970 ΟΜΑΔΑ

ΔΙΑΝΟΜΗ ΠΙΝΑΚΙΔΩΝ

στελιος βασσαλος
σπυρος πετροπουλος
θανασης ανδρουτσος
χριστινα θεοδωροπουλου

ΔΟΜΟΚΟΣ
ΛΕΟΝΤΑΡΙΟΝ
ΦΑΡΣΑΛΑ
ΛΑΜΙΑ
ΣΤΥΛΙΔΑ

σαββας πατσιουρας
γιωργος κοτρωνιας
γιαννης μαναηογλου
τασος λεντακις
γιωργος καραβελας

ΠΟΛΕΟΔΟΜΙΚΗ ΟΡΓΑΝΩΣΗ -ΛΕΙΤΟΥΡΓΙΕΣ

ΧΑΡΤΗΣ
Π-1.9.

ΠΡΟΣΤΑΣΙΑ ΠΕΡΙΒΑΛΛΟΝΤΟΣ
ΕΥΡΥΤΕΡΗ ΠΕΡΙΟΧΗ.

ΚΛΙΜΑΚΑ
1:25000

ΠΑΛΑΜΑΣ

ΝΟΜΟΣ ΦΘΙΩΤΙΔΑΣ

Υ.Χ.Ο.Π

Ε.Π.Α. 82.84

ΥΠΟΜΝΗΜΑ

- Ορια Δημων και Κοινοτητων — Municipality and community limits
- Ορια σχεδιου πολης 1987 — Town-plan boundaries 1987
- Πρωτευον εναεριο δικτυο επι κυκλικων στυλων — Main aerial circuit on cylindrical poles
- Πρωτευον υπογειο δικτυο — Main underground circuit
- Υποσταθμοι Δ.Ε.Η. — Secondary stations of Δ.Ε.Η.
- Εναερια τηλεφωνικη γραμμη — Aerial telephone line
- Υπογεια τηλεφωνικη γραμμη — Underground telephone line
- Κεντρα τηλεπικοινωνιων — Telecommunication centre
- Τηλεοπτικος πομπος — Television transmitter
- Ραδιοφωνικος πομπος — Radio transmitter
- Ραδιοτηλεοπτικος πομπος — Radiotelevision transmitter
- Υπηρεσιες ΟΤΕ — Telecommunication services

Γ 31761/85

Έγκρισης γενικού πολεοδομικού σχεδίου του δήμου Παλαμά της κοινότητος Παλαμά (ν. Φθιώτιδος)

29 Απριλίου 1985

ΔΙΕΥΘΥΝΤΗΣ

Βασ. Γρύλλης

Ξυνόμπηλα

15 KV

150 KVA

15 KV/380 V

Χορτ...

ΓΕΝΙΚΟ ΠΟΛΕΟΔΟΜΙΚΟ ΣΧΕΔΙΟ			
ΚΕΝΤΡΟ φ 39° 15' λ -1° 15'	Φ.Χ. 1:100000 Φαρσαλα	ΗΜΕΡΟΜΗΝΙΑ ΦΩΤΟΛΗΨΙΑΣ	ΟΜΑΔΑ ΜΕΛΕΤΗΣ
ΔΙΑΝΟΜΗ ΠΙΝΑΚΙΔΩΝ			αρχιτεκτονες: στελιος βασσαλος, σπυρος πετροπουλος, θανασης ανδρουτσος, χριστινα θεοδωροπουλου
5341/3	5341/4	5342/3	ειδικοι επιστημονες: σαββας πατσιουρας, γιωργος κοτρωνιας, γιαννης μαναηλογλου, τασος λεγακις, δημητρης κουτρουμπας, γιωργος καρβελας, γιωργος νελλας
5341/5	5341/6	5342/4	
5341/7	5341/8	5342/7	

ΤΕΧΝΙΚΗ ΥΠΟΔΟΜΗ

ΧΑΡΤΗΣ Π-262-272

ΕΝΕΡΓΕΙΑΚΟ ΣΥΣΤΗΜΑ (οικισμος)
ΤΗΛΕΠΙΚΟΙΝΩΝΙΑΚΟ ΣΥΣΤΗΜΑ

ΚΛΙΜΑΚΑ 1:5000 — ΠΑΛΑΜΑΣ

Δεκεμβριος 1984 — ΝΟΜΟΣ ΦΘΙΩΤΙΔΑΣ

Υ.Χ.Ο.Π

Ε.Π.Α
82.843

ΥΠΟΜΝΗΜΑ

- Ορια Δημων και Κοινοτητων — Municipality and community limits
- Ορια σχεδίου πολης 1987 — Town-plan boundaries 1987
- Βασικοι αγωγοι ομβρων — Main storm sewer
- Διευθετηση ρεματων με ανοικτη διατομη — Stream with lined bed
- Διευθετηση ρεματων με κλειστη διατομη — Culvert
- Σημειο εκβολης ομβρων — End of storm sewer outfall
- Βασικοι αγωγοι ακαθαρτων — Skeleton sanitary sewers
- Σημειο εκβολης ακαθαρτων — End of sanitary sewer outfall

Γ. 31761/85
εγκρισης μερικου πολεοδομικου σχεδίου του οικισμού Παλαμά της κοινότητας Παλαμά (ν. Φθιώτιδος).

24 Απριλίου 1985
ΔΙΕΥΘΥΝΤΗΣ

23000 23500 24000 24500 25000

6500 7000 7500 8000

Ξ υ ι ο μ η ρ ι α

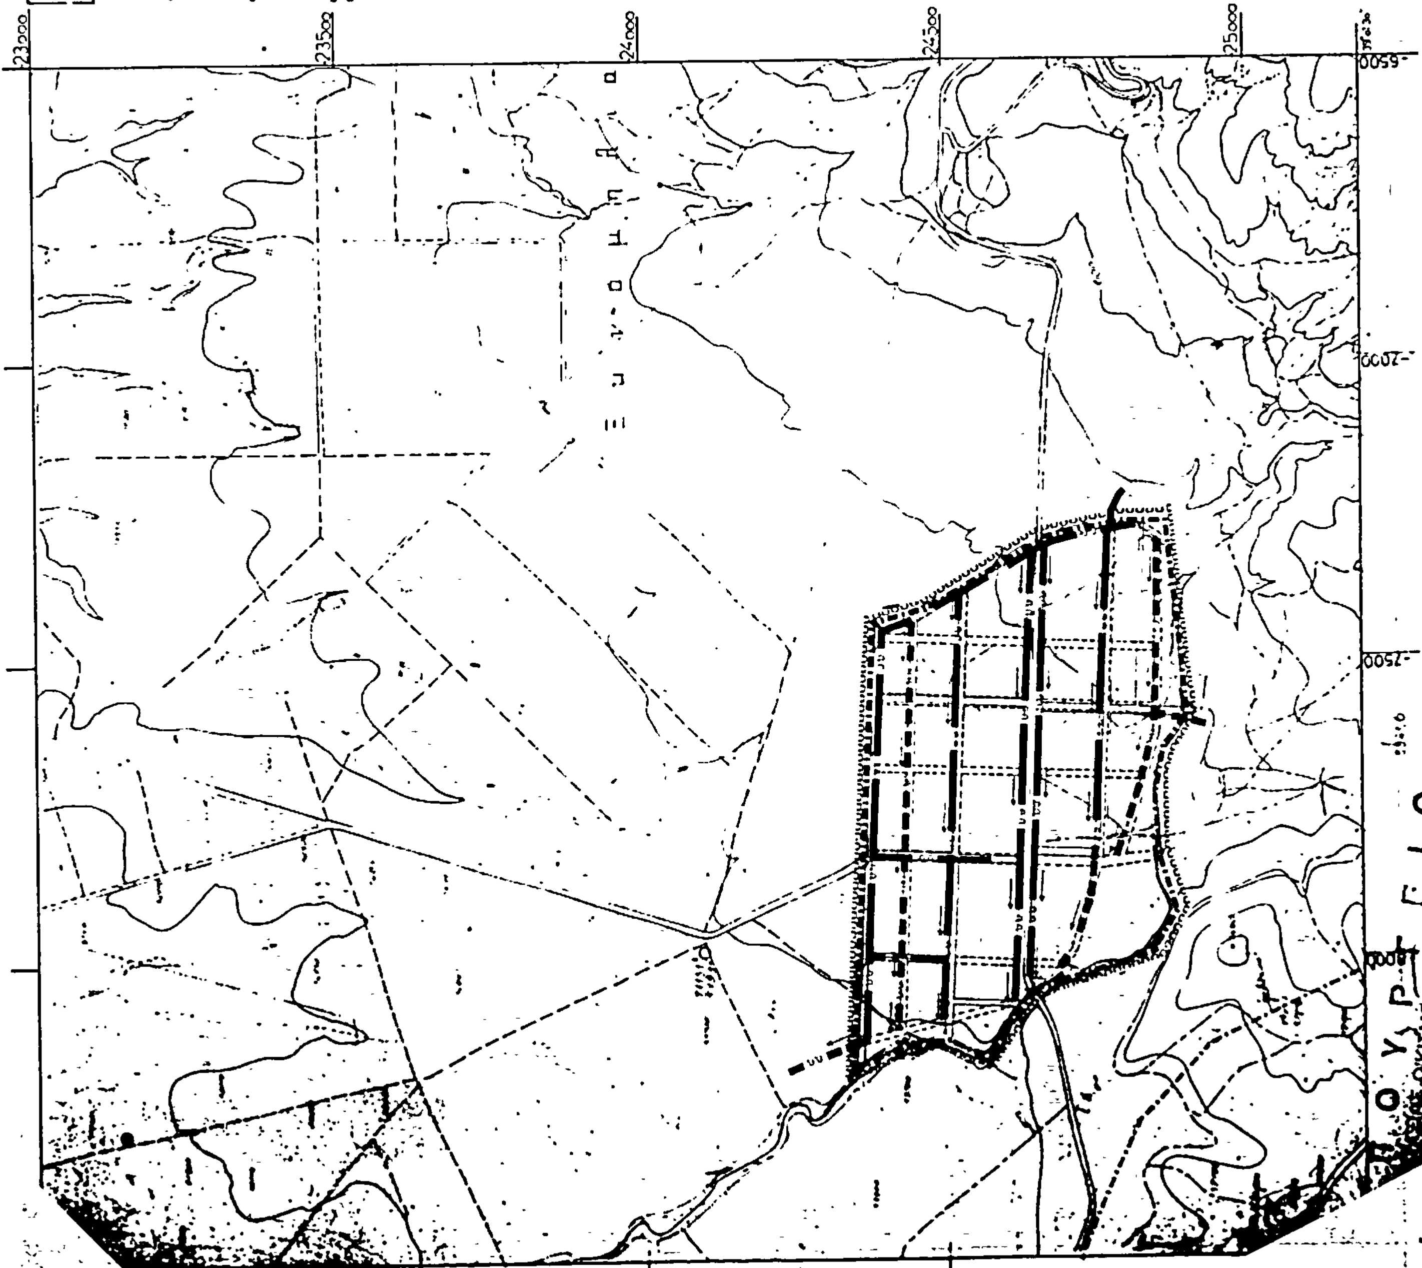
ΧΟΡΤΑΡΙΑ ... Ο...

ΓΕΝΙΚΟ ΠΟΛΕΟΔΟΜΙΚΟ ΣΧΕΔΙΟ			
ΚΕΝΤΡΟ φ: 39° 15' λ: -1° 15'	Φ.Χ. 1:100000 φαρσαλα	ΗΜΕΡΟΜΗΝΙΑ ΦΩΤΟΛΗΨΙΑΣ	ΟΜΑΔΑ ΜΕΛΕΤΗΣ
ΔΙΑΝΟΜΗ ΠΙΝΑΚΙΔΩΝ			ΑΡΧΙΤΕΚΤΟΝΕΣ
5341/3	5341/4	5342/3	στελιος βασσαλος σπυρος πετροπουλος θανασης ανδρουτσος χριστινα θεοδωροπουλου
5341/5	5341/6	5342/4	ΕΙΔΙΚΟΙ ΕΠΙΣΤΗΜΟΝΕΣ σαββας πατσιουρας γιωργος κοτρωνιας γιαννης μανατηλογλου τασος λεγακις
5341/7	5341/8	5342/7	δημητρης κουτρουμπας γιωργος καρβελας γιωργος νελλας

ΤΕΧΝΙΚΗ ΥΠΟΔΟΜΗ

ΧΑΡΤΗΣ Π-232-242 ΑΠΟΧΕΤΕΥΣΗ ΟΜΒΡΙΩΝ / ΑΠΟΧΕΤΕΥΣΗ ΑΚΑΘΑΡΤΩΝ οικισμος

ΚΛΙΜΑΚΑ 1:5000	ΠΑΛΑΜΑΣ
Δεκεμβρης 1984	ΝΟΜΟΣ ΦΘΙΩΤΙΔΑΣ


Υ.Χ.Ο.Π
Ε.Π.Α 82.84
ΥΠΟΜΝΗΜΑ
Ορια Δημων και Κοινοτητων
Ορια σχεδιου πολης 1987
Ορια περιοχης δικτυου υδρευσης κατα υψομετρικες ζωνες
Ρασικοι αγωγοι
Με ροη βαρυτητας υπο πιεση σε ανοικτο κυκλωμα
Δεξαμενες αποθηκευσης
Επιγεια δεξαμενη
Υδατοπυργος
Αντλιοστασιο
29 Απριλιου 1985
ΒΑΣ ΓΡΥΛΛΗ
ΓΕΝΙΚΟ ΠΟΛΕΟΔΟΜΙΚΟ ΣΧΕΔΙΟ
1:100000 φαρσαλα
39° 15'
-1° 15'
ΔΙΑΝΟΜΗ ΠΙΝΑΚΙΔΩΝ
5341/3
5341/5
5341/7
5341/8
5342/3
5342/4
5342/7
στελιος βασσαλος
σπυρος πετροπουλος
θανασης ανδρουτσος
χριστινα θεοδωροπουλου
σαββας πατσιουρας
γιωργος κοτρωνιας
γιαννης μαναηλογλου
τασος λεγακις
δημητρης κρυτρουμπας
γιωργος καρβελας
γιωργος νελλας
ΤΕΧΝΙΚΗ ΥΠΟΔΟΜΗ
Π-2.2.2.
ΥΔΡΕΥΣΗ-ΟΙΚΙΣΜΟΣ
1:5000
Δεκεμβρης 1984
ΠΑΛΑΜΑΣ
ΦΘΙΩΤΙΔΑΣ
23000
23500
24000
24500
25000

Υ.Χ.Ο.Π

Ε.Π.Α 82.84

ΥΠΟΜΝΗΜΑ

Γ 31761/85
Εγκρίνεται γενικού Πολεοδομικού σχεδίου του οικισμού Παλαμα της κοινότητας Παλαμα (ν. Φθιώτιδος)

29 Απριλίου 1985
ΔΙΕΥΘΥΝΤΗΣ
Βασ Γρυλλη

Ξυνιας πεδιάδα

ΓΕΝΙΚΟ ΠΟΛΕΟΔΟΜΙΚΟ ΣΧΕΔΙΟ

ΚΕΝΤΡΟ	Φ.Χ. 1:100000	ΗΜΕΡΟΜΗΝΙΑ ΦΩΤΟΛΗΨΙΑΣ	ΟΜΑΔΑ ΜΕΛΕΤΗΣ
39° 15′ 1° 15′	φαρσαλα		

ΔΙΑΝΟΜΗ ΠΙΝΑΚΙΔΩΝ

5341 3	5342	
5341 5		5342
5341 7	5341 8	5342 7

αρχιτέκτονες
στελιος βασσαλος
σπυρος πετροπουλος
θανασης ανδρουτσος
χριστινα θεοδωροπουλου

ειδικοι επιστημονες
σαββας πατσιουρας
γιωργος κοτρωνιας
γιαννης μαναηλογλου
τασος λεγακις
δημητρης κουτρουμπας
γιωργος καρβελας
γιωργος νελλας

ΑΣΦΑΛΕΙΑ - ΠΡΟΣΤΑΣΙΑ

ΧΑΡΤΗΣ Π-31.2-32 ΠΥΡΟΠΡΟΣΤΑΣΙΑ - ΟΙΚΙΣΜΟΣ ΠΡΟΣΤΑΣΙΑ ΑΠΟ ΣΕΙΣΜΟ

ΚΛΙΜΑΚΑ 1:5000 Δεκεμβρης 1984

ΠΑΛΑΜΑΣ
ΝΟΜΟΣ ΦΘΙΩΤΙΔΑΣ

Υ.Χ.Ο.Π

Ε.Π.Α 82.84

ΥΠΟΜΝΗΜΑ

- Ορια Δημων και Κοινοτητων / Municipality and community limits
- Ορια σχεδιου πολης 1987 / Town plan boundaries 1987
- Ελευθερη λεωφορος / Motorway
- Αρτηρια / Arterial street
- Συλλεκτηριος / Collector street
- Δικτυο υπεραστικων λεωφορειακων γραμμων / Intercity bus lines
- Εγκαταστασεις μαζικων μεσων μεταφορας / Public transport installations
- Σταθμοι λεωφορειων (αστικα) / Bus terminal (local)
- Σταθμοι λεωφορειων (υπεραστικα) / Bus terminal (intercity)
- Συστημα πεζοδρομων / Pedestrian streets
- Δικτυα αστικου πρασινου / Green area

Γ 31761/85
Έγκρισης γενικού πολεοδομικού σχεδίου του οικισμού Παλαμά της κοινότητας Παλαμά (ν. Φθιώτιδας)

29 Απριλίου 1985

ΔΙΕΥΘΥΝΤΗΣ

Βασ. Γρυλλης

ΓΕΝΙΚΟ ΠΟΛΕΟΔΟΜΙΚΟ ΣΧΕΔΙΟ

ΚΕΝΤΡΟ	ΦΧ 1:100000	ΗΜΕΡΟΜΗΝΙΑ ΦΩΤΟΛΗΨΙΑΣ	ΟΜΑΔΑ ΜΕΛΕΤΗΣ
Φ 39° 15' Λ -1° 15'	φαρσαλα		αρχιτεκτονες: στελιος βασσαλος, σπυρος πετροπουλος, θανασης ανδρουτσος, χριστινα θεοδωροπουλου

ΔΙΑΝΟΜΗ ΠΙΝΑΚΙΔΩΝ		
5341/3	5341/4	5342/3
5341/5	5341/6	5342/4
5341/7	5341/8	5342/7

ειδικοι επιστημονες: σαββας πατσιουρας, γιωργος κοτρωνιας, γιαννης μανατηλογλου, τασος λεγακις, δημητρης κουτρουμπας, γιωργος καρβελας, γιωργος νελλας

ΤΕΧΝΙΚΗ ΥΠΟΔΟΜΗ

ΧΑΡΤΗΣ Π-21.2. ΜΕΤΑΦΟΡΙΚΗ ΥΠΟΔΟΜΗ & ΔΙΚΤΥΟ ΠΡΑΣΙΝΟΥ οικισμος

ΚΛΙΜΑΚΑ 1:5000 — Δεκεμβριος 1984 — ΠΑΛΑΜΑΣ — ΝΟΜΟΣ ΦΘΙΩΤΙΔΑΣ

Ξυνομηλια

ΖΟΕ

23000 23500 24000 24500 25000 -6500 -7000 -7500 -8000

ΥΠΟΥΡΓΕΙΟ ... ΧΩΡΟΤΑΞΙΑΣ ΟΙΚΙΣΜΟΥ ...